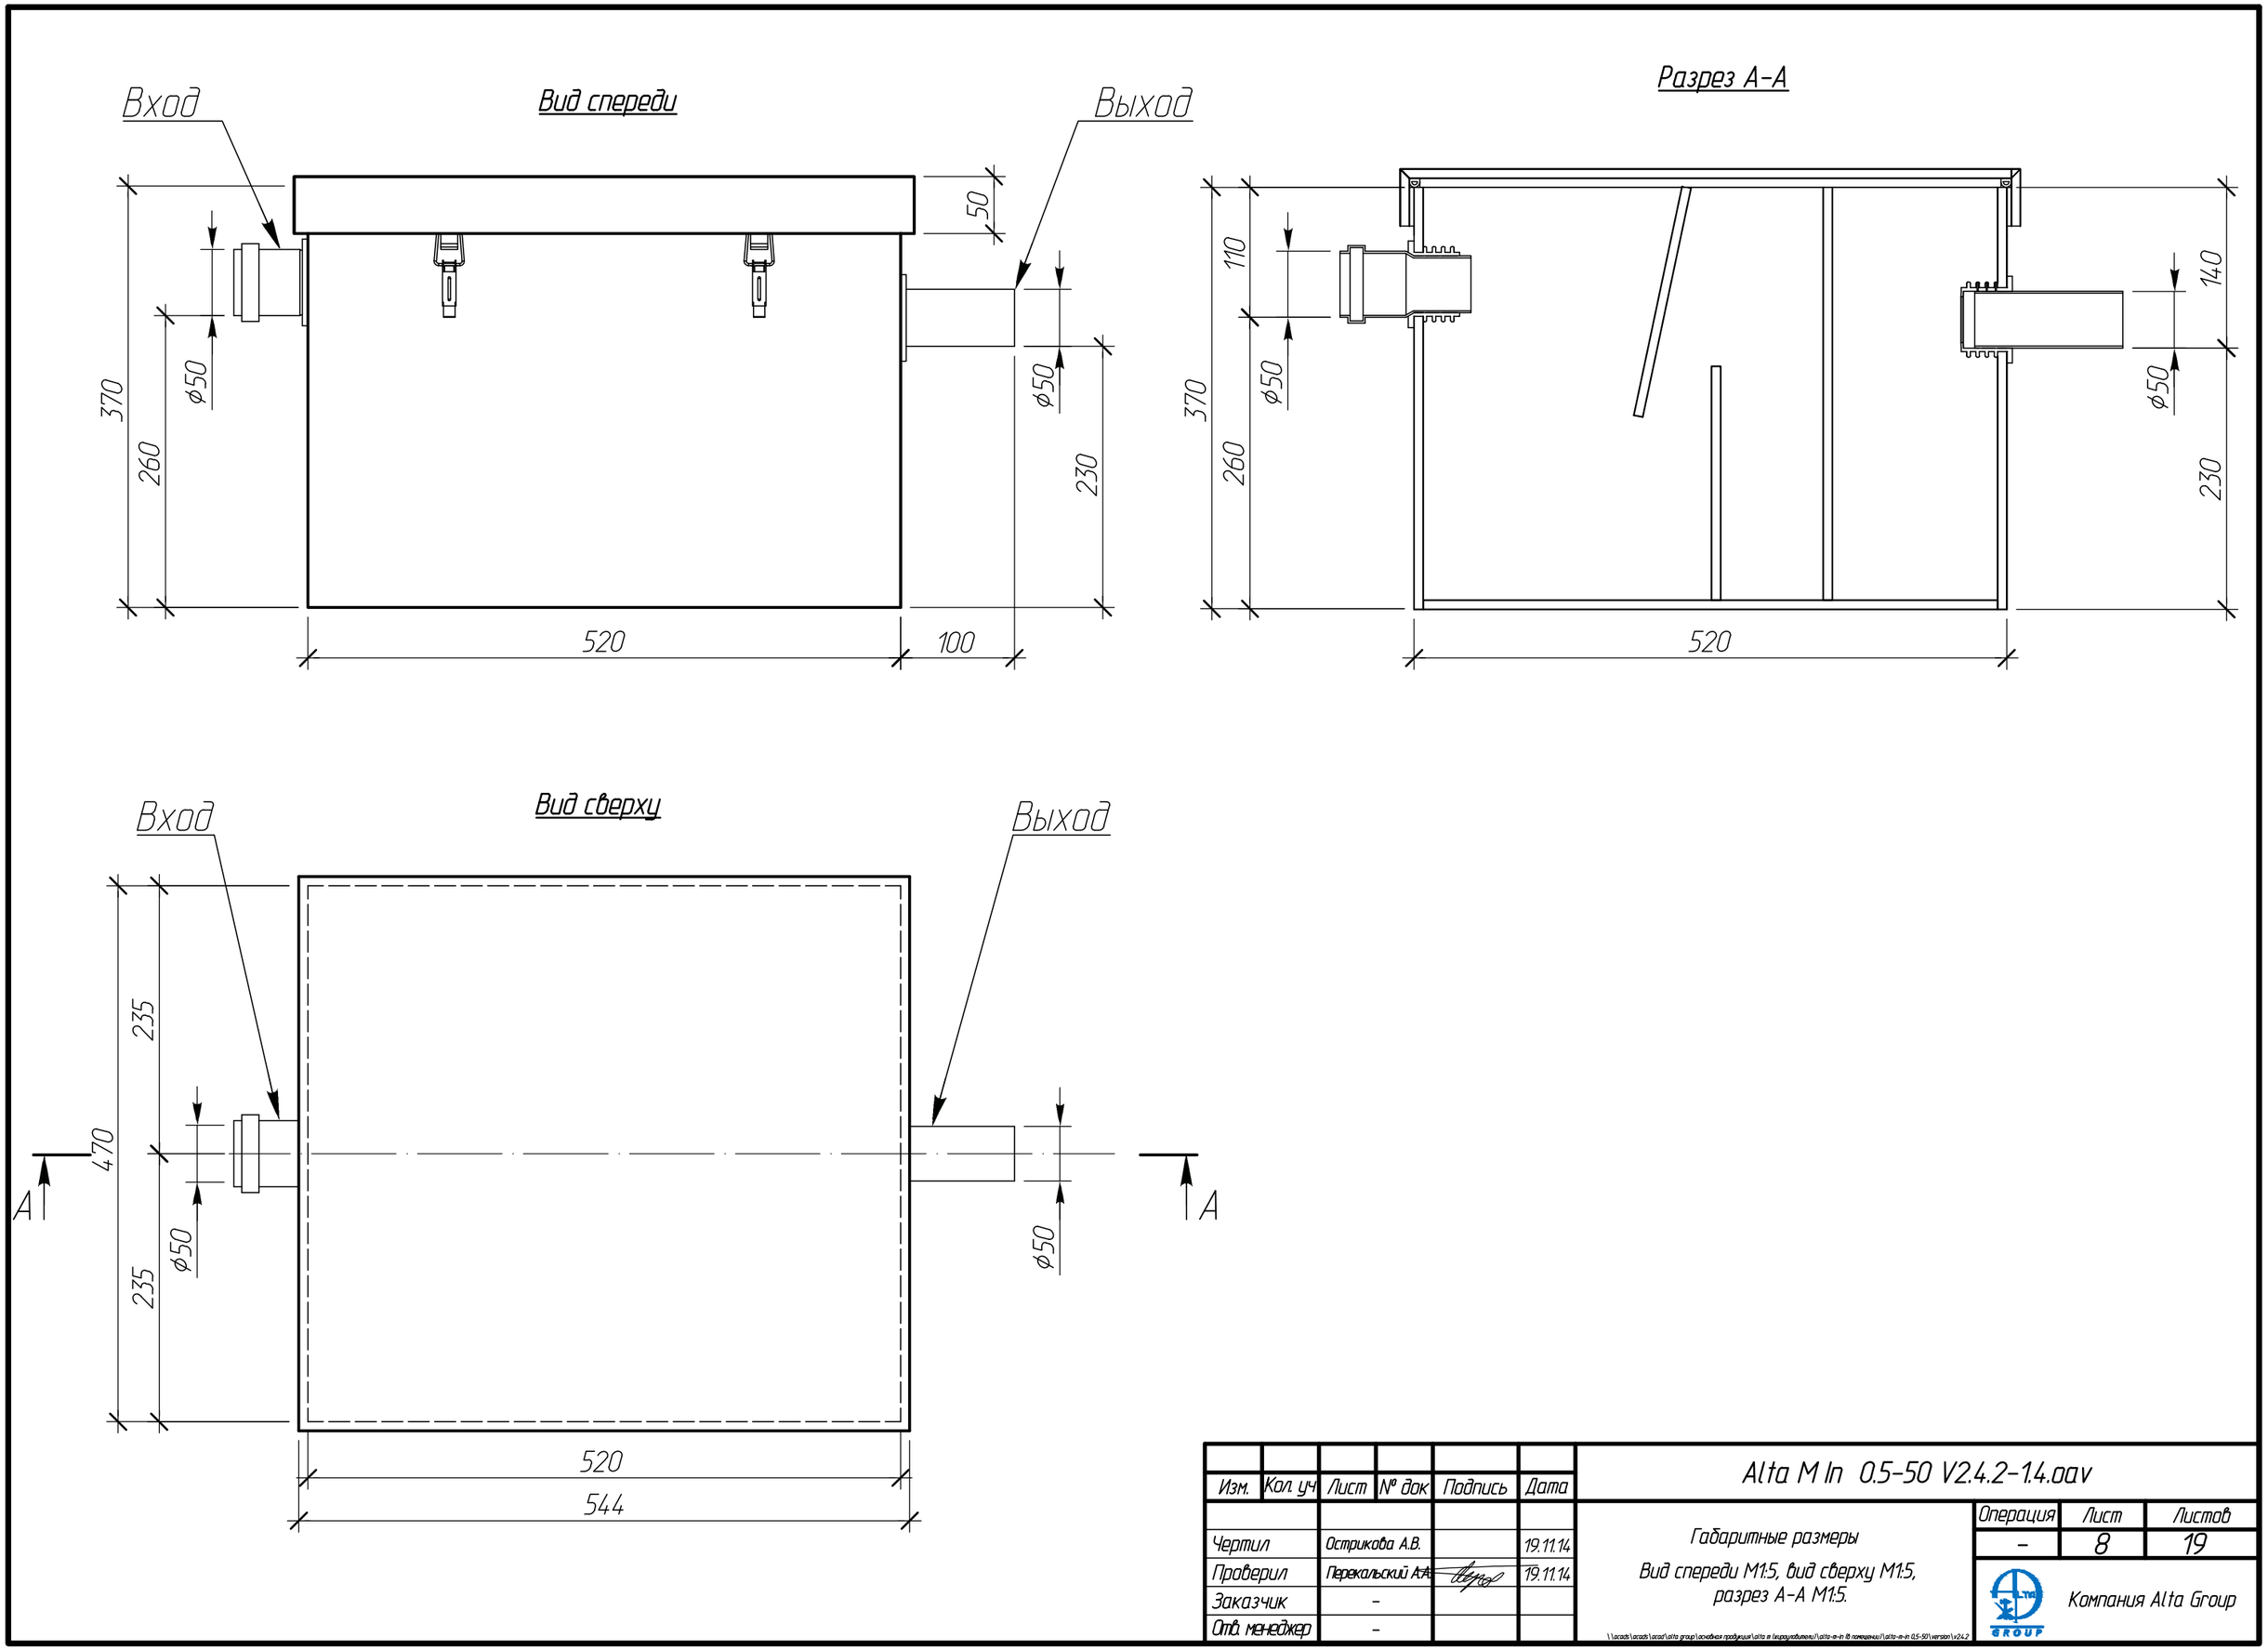

Изм.	Кол. уч	Лист	№ док	Подпись	Дата
Чертил		Острикова А.В.			19.11.14
Проверил		Перекальский А.А.			19.11.14
Заказчик		-			
Отв. менеджер		-			

Alta M In 0.5-50 V2.4.2-1.4.oav

Габаритные размеры

Вид спереди М1:5, вид сверху М1:5, разрез А-А М1:5.

\\acads\acads\acad\alta group\основная продукция\alta m (гидроуплотнители)\alta-m-in (в помещении)\alta-m-in 0.5-50\version\v2.4.2

Операция	Лист	Листов
-	8	19

Компания Alta Group